MINISTERO DELLE FINANZE

DIREZIONE GENERALE DEL CATASTO E DEI SERVIZI TECNICI ERARIALI

ACCERTAMENTO GENERALE DELLA PROPRIETA' IMMOBILIARE URBANA

(R. DECRETO LEGGE 13 APRILE 1939-XVII N°652)

Planimetria degli immobili urbani denunciati con la Scheda N° 15384632

Comune Sambuca Sicilia

Via Bonadies Cortile Lo Giudice N 9

Ditta[m] Castronovo Giuseppe fu Gaspare

[m] Segnare cognome, nome, paternità del solo primo intestatario

ACCERTAMENTO GENERALE DELLA PROPRIETÀ IMMOBILIARE URBANA

(R.D.L. 13 aprile 1939-XVII, n. 652)

COMUNE

di [illegible]

Talloncino di riscontro

DELLA

SCHEDA NUMERO

15384632

Cortile Lo Giudice

Salvato Antonino

Stessa ditta

II° PIANO

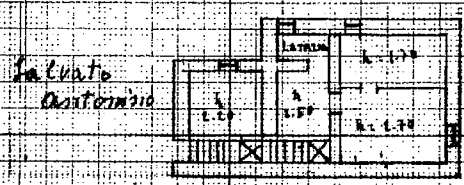

Credi Gaspare Mulè

Salvato Antonino

Via Bonadies

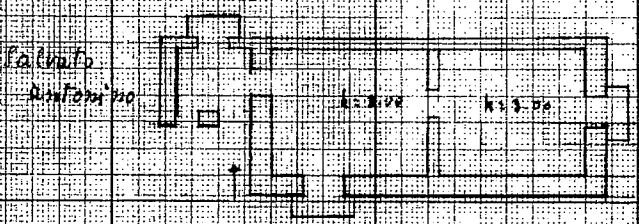

II° PIANO

ORIENTAMENTO

SCALA 1:100

Compilata da:

geom. Antonino Milazzo

(scala, nome e cognome del tecnico)

Iscritto all'Albo dei geometri

della Provincia di Agrigento

Firma geom. Antonino Milazzo

Data 2/1/1940

1526914

Catasto dei Fabbricati - Situazione al 12/05/2011 - Comune di SAMBUCA DI SICILIA (H743) - < Foglio 40 Particella 1201 - Subalterno 3 >

CORTILE LO GIUDICE - 9 piano 1-2

Prescrizione: 31/12/1939 - Data: 12/05/2011 - n. AG0153188 - Richiedente CANNOVA ANTONINOTEC.COMUNALE C.I.N.AJ0596280RILIL21/07/2008

Schede: 1 - Formato di acq.: A3(297x420) - Fatt. di scala: 1:1

Data Planimetria2 in atti